





RAUMNUMMERN UND  
ZIMMERBEZEICHNUNGEN  
FEHLEND ZUM TEIL IM  
URSPRUNGSPLAN  
BITTE ERGÄNZEN!!!

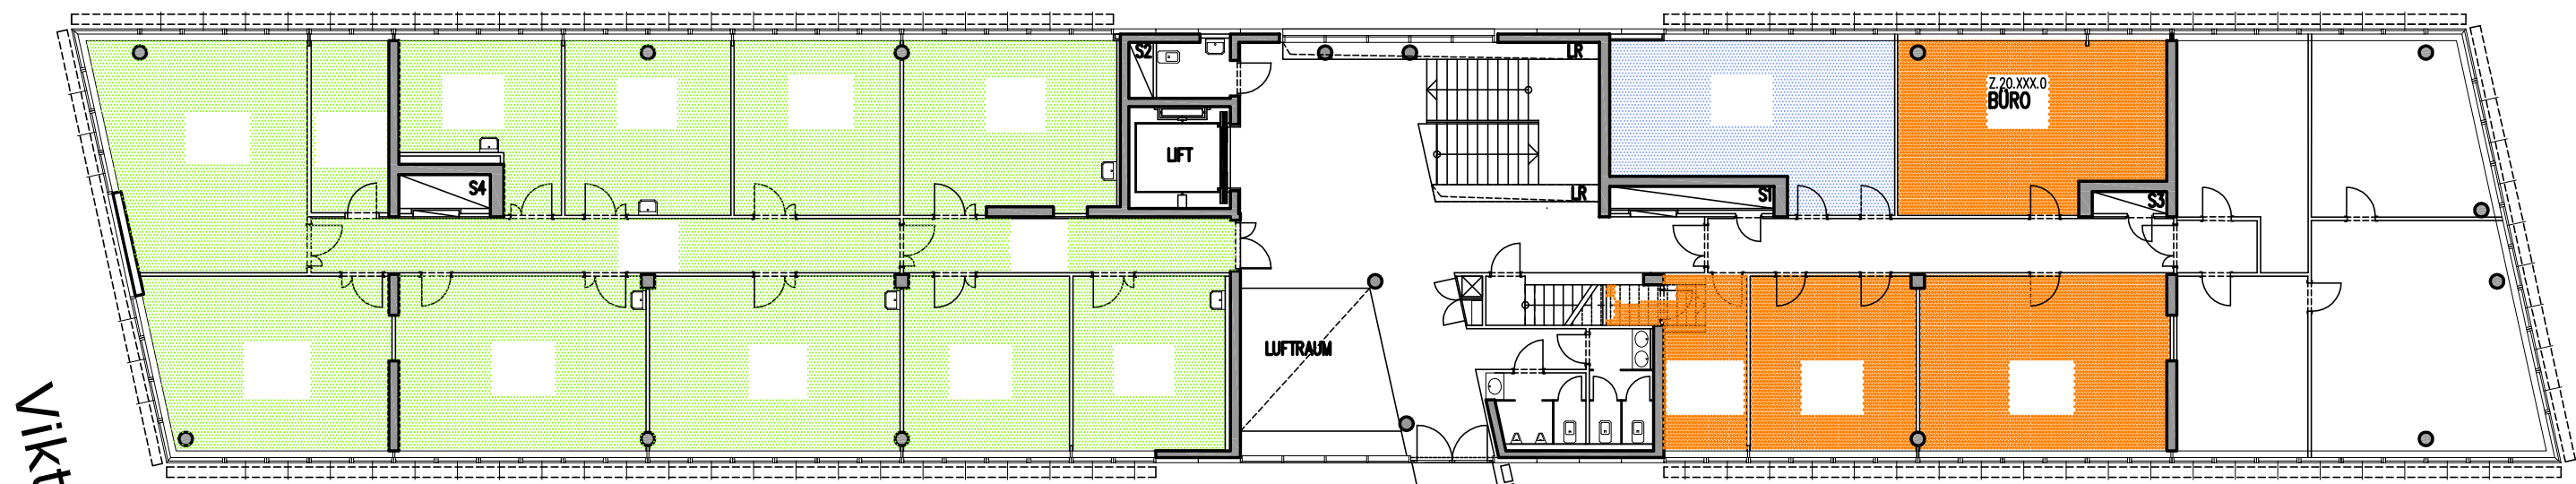

Viktor-Kaplan-Strasse

## 2. OBERGESCHOSS Bauteil B

Bauteil A

	MIETER	
	Attophotonics	
	Eco Plus	
	CEST/Echem	

PROJEKT:	TFZ Bauteil B, Viktor-Kaplan Str. 2, 2700 Wr. Neustadt
INHALT:	2. OBERGESCHOSS MIETFLÄCHEN
BEZEICHNUNG:	GRUNDRISS



**IMMOSOLUTION**  
Immobilien & Facility Management GmbH  
1210 Wien, Tonfabrikgasse 3  
Tel: (+43) 1 662 73 30 - 0  
office@immosolution.at, www.immosolution.at

Maßstab: 1:200	DATUM: 25.4.2012	PLAN: 05_20G_Mieter	GEZ: A.HOCHLEITNER
----------------	------------------	---------------------	--------------------