



Viktor-Kaplan-Strasse

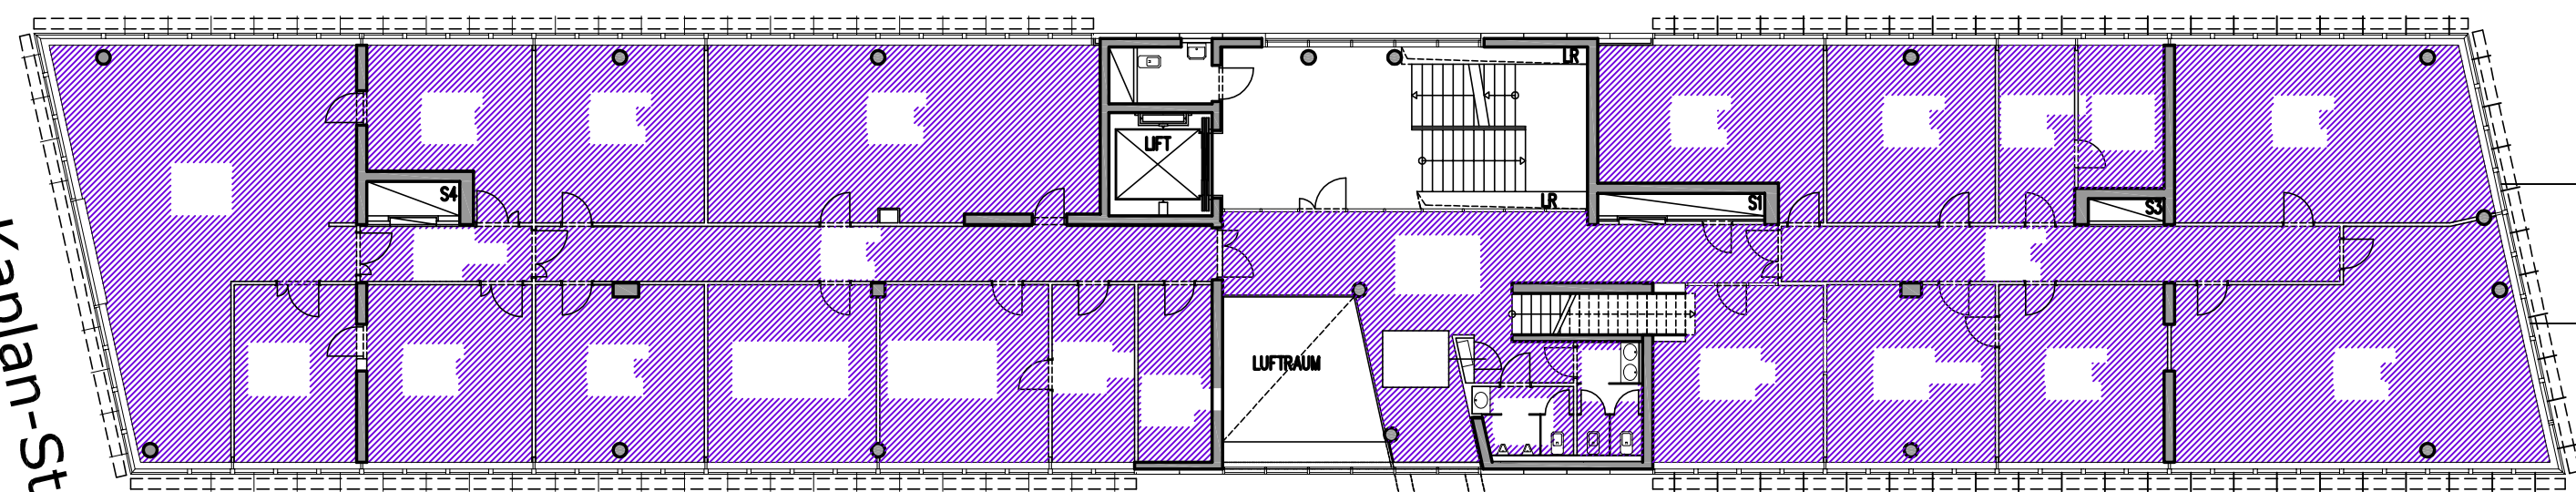

ERDGESCHOSS
Bauteil B

	MIETER	
	Ac²t	

PROJEKT:	TFZ Bauteil B, Viktor-Kaplan Str. 2, 2700 Wr. Neustadt
INHALT:	ERDGESCHOSS MIETFLÄCHEN
BEZEICHNUNG:	GRUNDRISS

	IMMOSOLUTION Immobilien & Facility Management GmbH 1210 Wien, Tonfabrikgasse 3 Tel: (+43) 1 662 73 30-0 office@immosolution.at, www.immosolution.at		
	Maßstab: 1:200	DATUM: 25.04.2012	PLAN: 03_EG_Mieter

GEZ: A.HOCHLEITNER