


3. OBERGESCHOSS

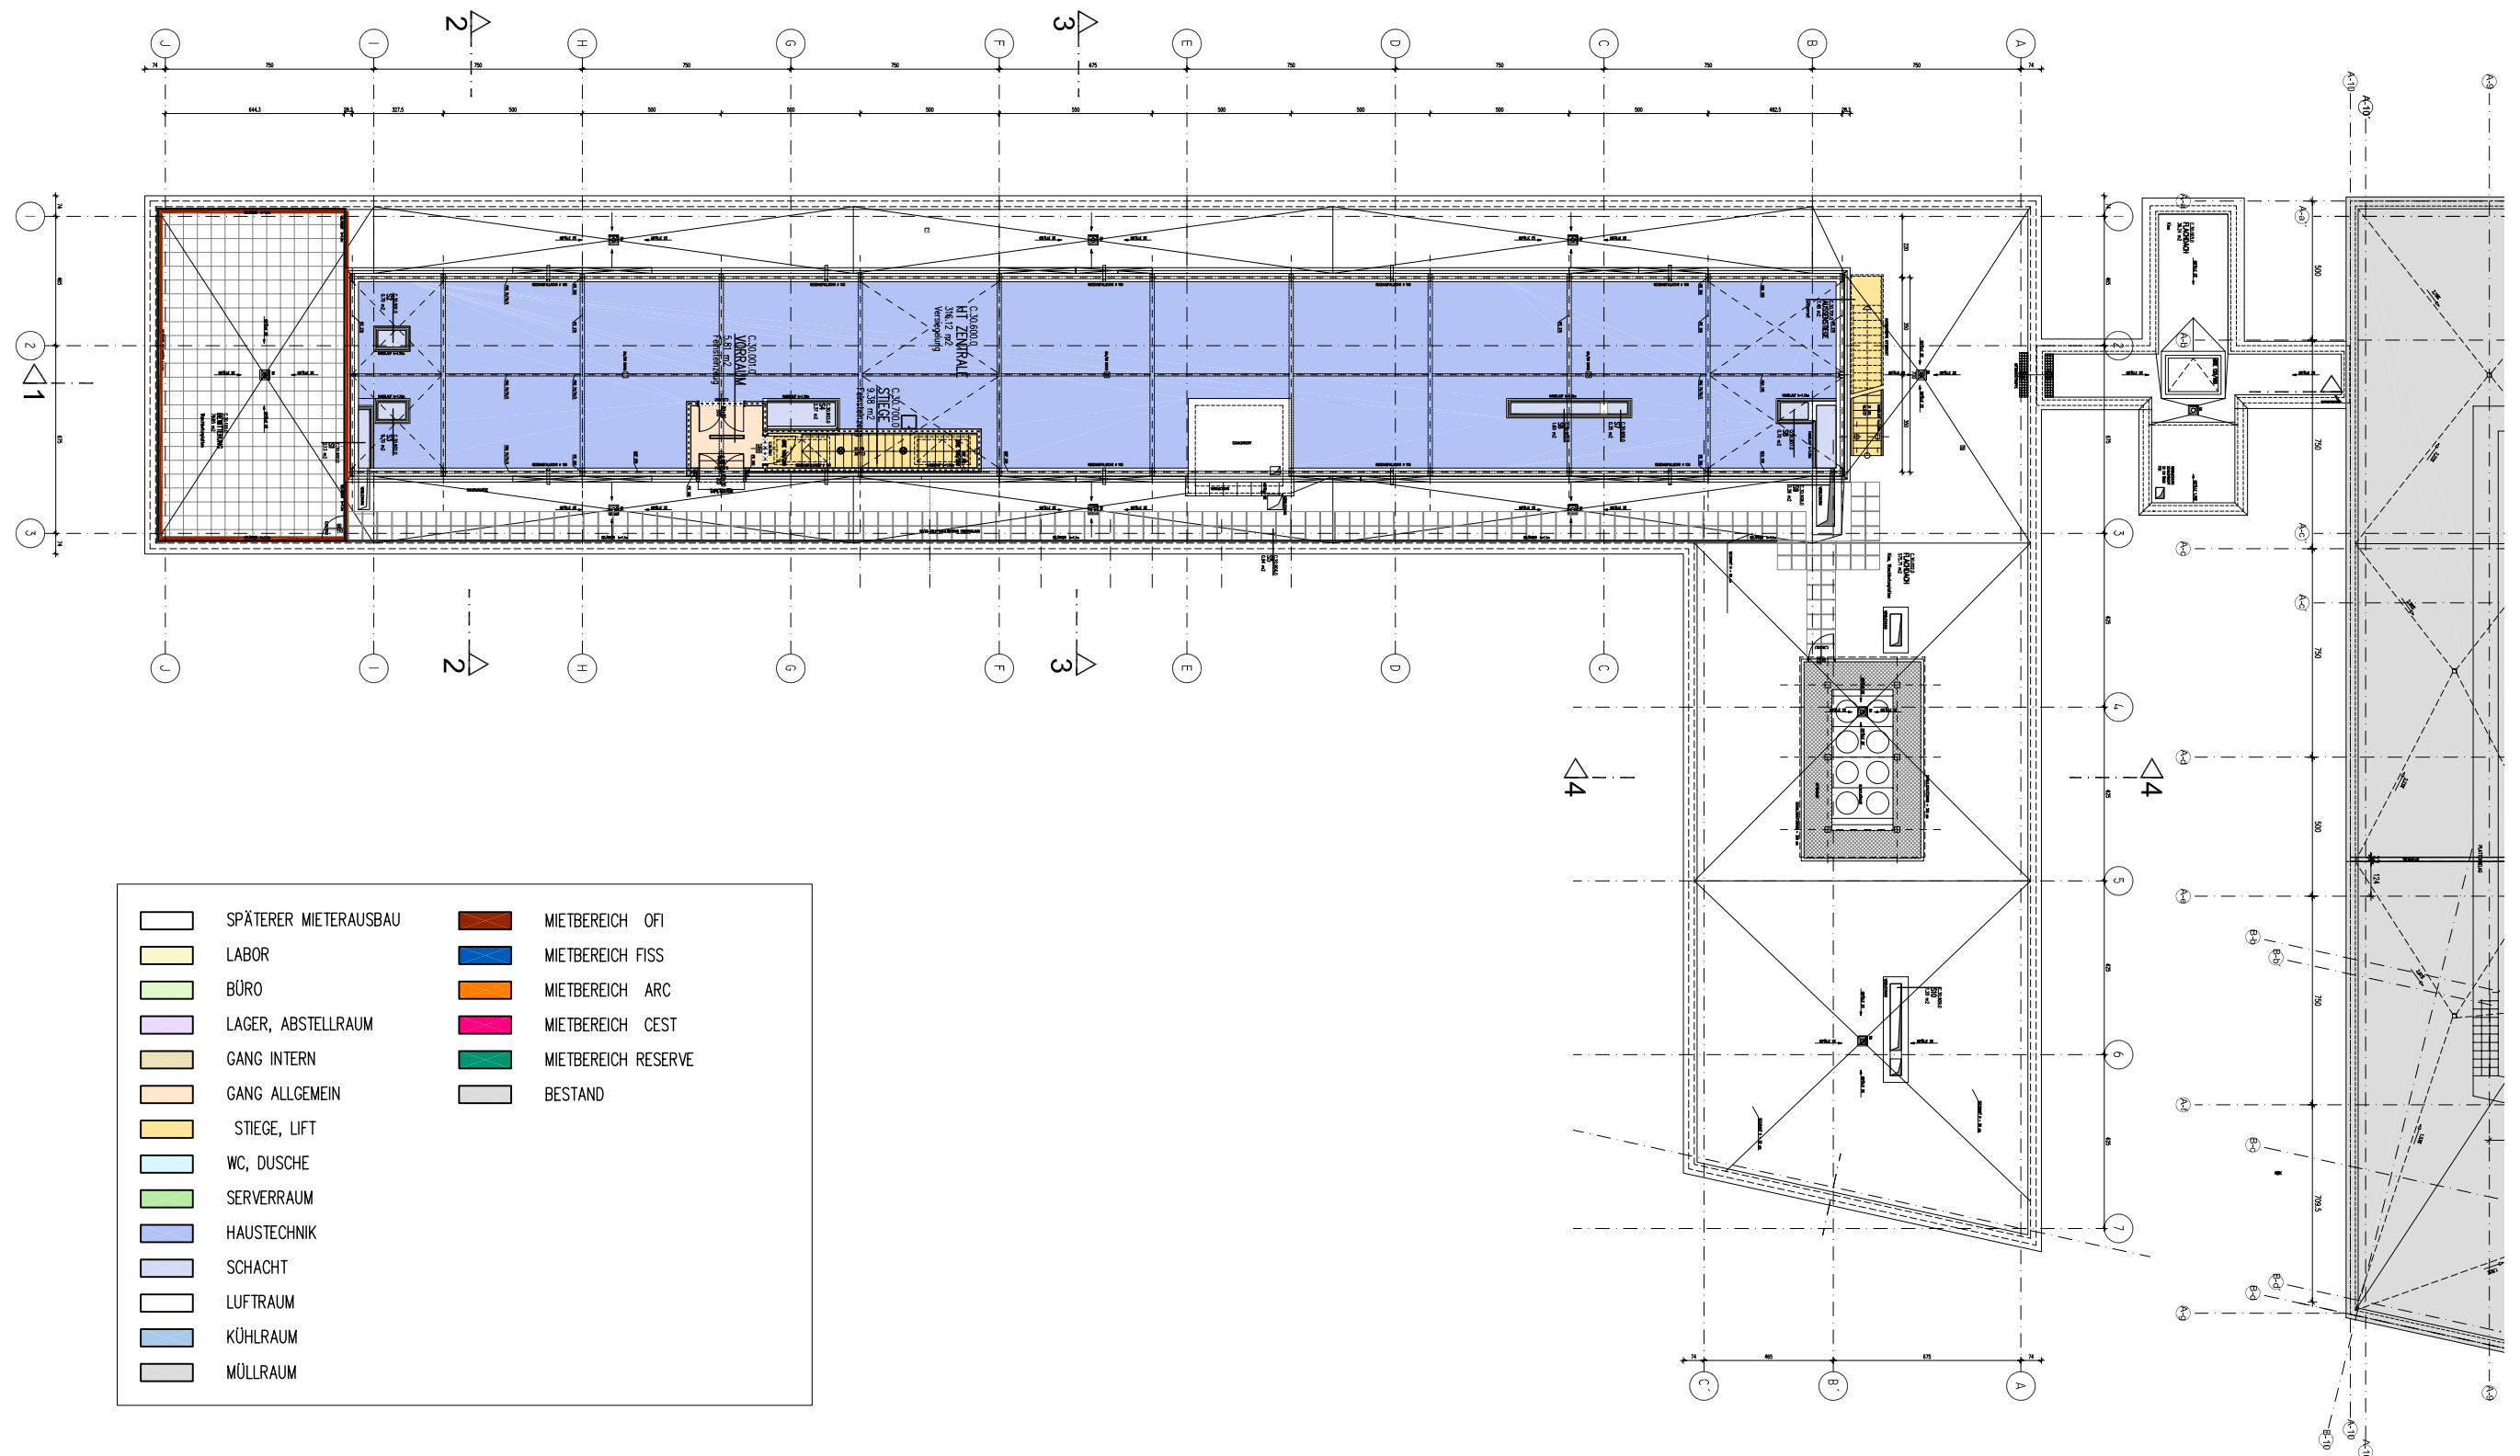

	SPÄTERER MIETRAUSBAU		MIETBEREICH OFI
	LABOR		MIETBEREICH FISS
	BÜRO		MIETBEREICH ARC
	LAGER, ABSTELLRAUM		MIETBEREICH CEST
	GANG INTERN		MIETBEREICH RESERVE
	GANG ALLGEMEIN		BESTAND
	STIEGE, LIFT		
	WC, DUSCHE		
	SERVERRAUM		
	HAUSTECHNIK		
	SCHACHT		
	LUFTRAUM		
	KÜHLRAUM		
	MÜLLRAUM		